


LOKAL 1, LOKAL 2

PARTER

NR	POMIESZCZENIE	POW.
0.1	WIATROŁAP	4,51m <sup>2</sup>
0.2	KOMUNIKACJA	7,27 m <sup>2</sup>
0.3	SALON	25,34 m <sup>2</sup>
0.4	SCHODY	1,85 m <sup>2</sup>
0.5	KUCHNIA	15,07 m <sup>2</sup>
0.6	ŁAZIENKA	4,94 m <sup>2</sup>

POW. UŻYTKOWA PARTERU

58,98 m<sup>2</sup>

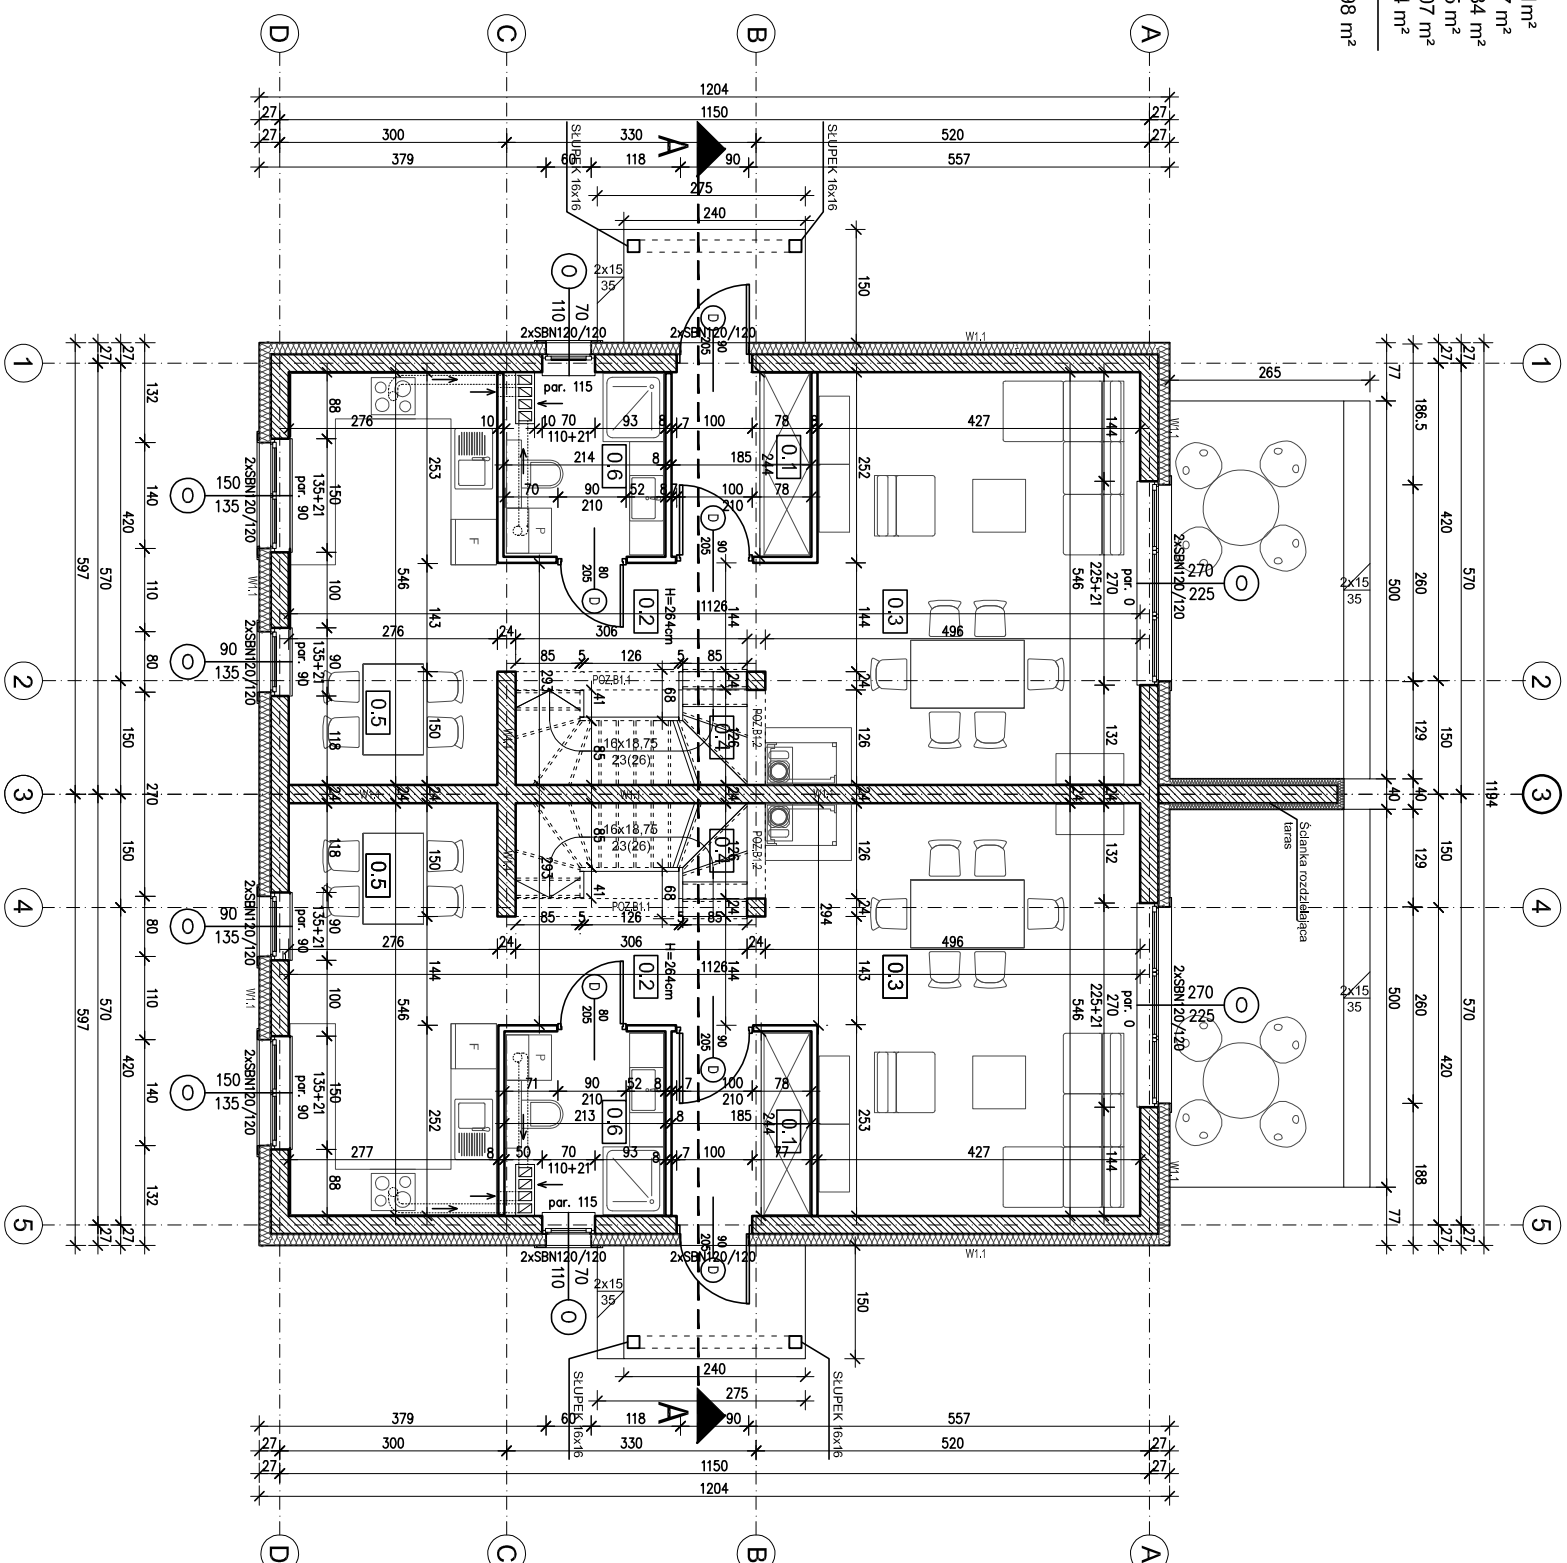

TEMAT RYSUNKU:

RZUT PARTERU

SKALA:

1:100