

UWAGA:
WYMIARY DLA OKIEN PODANO
W ŚWIETLE OTWORU W MURZE
WYMIARY DLA DRZWI PODANO
W ŚWIETLE OŚCIEŻNICY (W
ŚWIETLE PRZEJŚCIA)


UWAGA:
SZCZEGÓLNE OPISY
PARAMETRÓW OKIEN, DRZWI,
BRAMY, NAWIEWNIKÓW
ZNAJDUJĄ SIĘ W OPISIE
TECHNICZNYM PROJEKTU,
ZESTAWIENIE ROZPATRYWAĆ
ŁĄCZNIE
Z RZUTAMI I OPISEM
TECHNICZNYM

UWAGA:
OKNA NA PARTERZE I PIETRZE
POSIADAJĄ ROLETY OCIEPLONE,
NAOKIENNE,

UWAGA:
W GÓRNYCH RAMAKACH OKIEN
ZASTOSOWAĆ NAWIEWNIKI
WSZYSTKIE WYMIARY
SPRAWDZIĆ W RZECZYWISTOŚCI

UWAGA:
ELEMENTY DREWNIANE
USYTUOWANE W ODLEGŁOŚCI
MNIJSZEJ NIŻ 30CM OD
KRAWĘDZI PRZEWODU
DYMOWEGO LUB SPALINOWEGO
ZABEZPIECZYĆ WEŁNĄ
MINERALNĄ GR. 5CM I
TYNKIEM GR. 2,5CM NA
SIATCE NA WYSOKOŚCI 1M

1. Wykonawca przed przystąpieniem do wykonania robót powinien sprawdzić w odpowiedniej dokumentacji robót powiązane.
2. Wykonawca przed przystąpieniem do wykonania robót jest zobowiązany poinformować pisemnie Architekta o ewentualnych niezgodnościach dotyczących koordynacji projektu. W przypadku wykrycia takich wad prowadzenie robót jest zabronione.
3. Zabrania się prowadzenia robót na podstawie dokumentacji jednej branży. Prace należy prowadzić w odniesieniu do projektów innych branż i architektury.

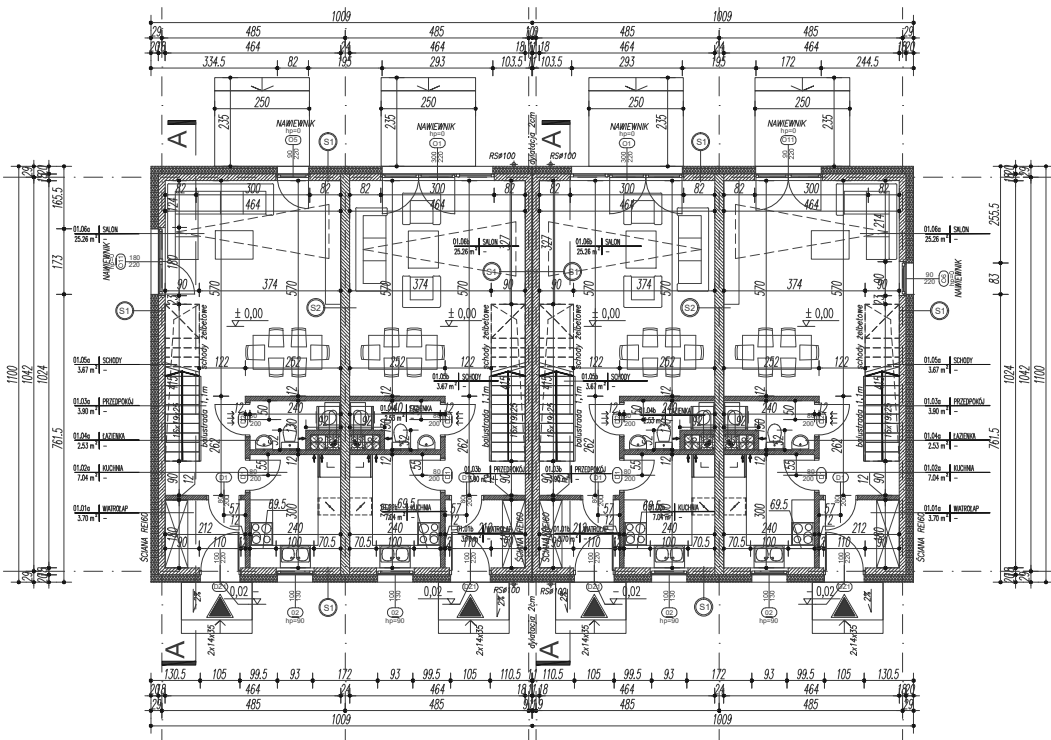

BUDYNEK 2

BUDYNEK 1

INDEKS: ZMIANA:

208_POBIEDZISKA

DWA BUDYNKI MIESZKALNE, JEDNORODZINNE, DWULOKALOWE
W ZAKŁADNIE BUDOWNICZEJ
Pobiedziska, ulica Słoneczna
kategoria budynków I
nr dz 34/1, 34/2 obręb Pobiedziska, ark.34
powiat poznański, województwo wielkopolskie

GALL-BUD-ROM s.c.

ul. Żydowska 29/7; 61-761 Poznań

P S Z
ARCHITEKCI
ul. 148 500 333 383
blno@pazararchitekci.pl
nlp: 972 038 03 20
regon: 302 444 934
www.pazararchitekci.pl

NAZWA (PROJ.):	PROJEKT BUDOWLANY
BRANŻ:	ARCHITEKTURA
TYTUŁ RYSUNKU:	RZUT PARTERU - typ A2 i A3
PROJEKTANT:	mgr inż. arch. Sebastian Żelazek WIF-GALL-OKNO@PZ22.DZIOŁO
SPRAWDZIE:	-
OPRACOWAŁ:	-
DATA:	2021-11-15
SKALA:	1:100
NUMER RYSUNKU:	A201

TEN RYSUNEK OBJĘTY JEST PRAWAMI AUTORSKIMI
I NIE MOŻE BYĆ UŻYTY WYKORZYSTANY W
CZĘŚCI LUB W CAŁOŚCI BEZ WYKORZYSTANIA DO PRAC
BUDOWLANYCH BEZ PISEMNEJ ZGODY PROJEKTANTA.

208_Pobiedziska_PK_A_i04.dwg

UWAGA:
WYMIARY DLA OKIEN PODANO
W ŚWIETLE OTWORU W MURZE
WYMIARY DLA DRZWI PODANO
W ŚWIETLE OŚCIEŻNICY (W
ŚWIETLE PRZEJŚCIA)


UWAGA:
SZCZEGÓLNE OPISY
PARAMETRÓW OKIEN, DRZWI,
BRAMY, NAWIEWNIKÓW
ZNAJDUJĄ SIĘ W OPISIE
TECHNICZNYM PROJEKTU,
ZESTAWIENIE ROZPATRYWAĆ
ŁĄCZNIE
Z RZUTAMI I OPISEM
TECHNICZNYM

UWAGA:
OKNA NA PARTERZE I PIETRZE
POSIADAJĄ ROLETY OCIEPLONE,
NAOKIENNE,

UWAGA:
W GÓRNYCH RAMAKACH OKIEN
ZASTOSOWAĆ NAWIEWNIKI
WSZYSTKIE WYMIARY
SPRAWDZIĆ W RZECZYWISTOŚCI

UWAGA:
ELEMENTY DREWNIANE
USYTUOWANE W ODLEGŁOŚCI
MNIJSZEJ NIŻ 30CM OD
KRAWĘDZI PRZEWODU
DYMOWEGO LUB SPALINOWEGO
ZABEZPIECZYĆ WEŁNĄ
MINERALNĄ GR. 5CM I
TYNKIEM GR. 2,5CM NA
SIATCE NA WYSOKOŚCI 1M

1. Wykonawca przed przystąpieniem do wykonania robót powinien sprawdzić w odpowiedniej dokumentacji robót powiązane.
2. Wykonawca przed przystąpieniem do wykonania robót jest zobowiązany poinformować pisemnie Architekta o ewentualnych niezgodnościach dotyczących koordynacji projektu. W przypadku wykrycia takich wad prowadzenie robót jest zabronione.
3. Zabrania się prowadzenia robót na podstawie dokumentacji jednej branży. Prace należy prowadzić w odniesieniu do projektów innych branż i architektury.

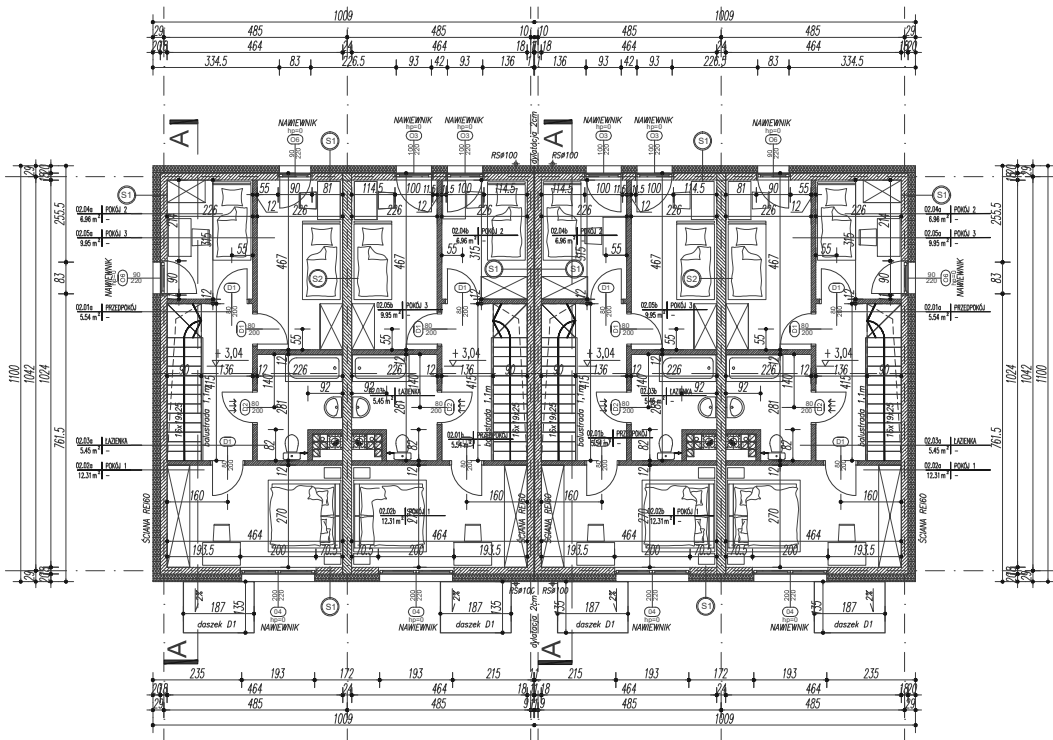

BUDYNEK 2

BUDYNEK 1

INDEKS: ZMIANA:

208_POBIEDZISKA

DWA BUDYNKI MIESZKALNE, JEJEDNORODZINNE, DWULOKALOWE
W ZAKŁADNIE BUDOWNICZEJ
Pobiedziska, ulica Słoneczna
kategoria budynków I
nr dz 34/1, 34/2 obręb Pobiedziska, ark.34
powiat poznański, województwo wielkopolskie

GALL-BUD-ROM s.c.

ul. Żydowska 29/7; 61-761 Poznań

P S Z
ARCHITEKCI
tel: (+48) 509 333 383
biuro@pazararchitekci.pl
nlp: 972 038 03 20
regon: 302 544 934
www.pazararchitekci.pl

NAZWA PROJEKTU: PROJEKT BUDOWLANY
BRANŻA: ARCHITEKTURA
TYTUŁ RYSUNKU: RZUT PODDASZA - typ A2 i A3

PROJEKTANT: mgr inż. arch. Sebastian Zelazek
WIF-GAL-OKNO@p2b22006

SPRAWDZIŁ:

OPRACOWAŁ:

DATA: 2021-11-15

SKALA: 1:100

NUMER RYSUNKU: A202

TEN RYSUNEK OBJĘTY JEST PRAWAMI AUTORSKIMI
I NIE MOŻE BYĆ UŻYTY WYKORZYSTANY W
CZĘŚCI LUB W CAŁOŚCI BEZ WYKORZYSTANIA DO PRAC
BUDOWLANYCH BEZ PISEMNEJ ZGODY PROJEKTANTA.

208_Pobiedziska_PK_A_i04.dwg