

UWAGA:  
WYMIARY DLA OKIEN PODANO  
W ŚWIETLE OTWORU W MURZE  
WYMIARY DLA DRZWI PODANO  
W ŚWIETLE OŚCIEŻNICY (W  
ŚWIETLE PRZEJŚCIA)

UWAGA:  
SZCZEGÓLNE OPISY  
PARAMETRÓW OKIEN, DRZWI,  
BRAMY, NAWIEWNIKÓW  
ZNAJDUJĄ SIĘ W OPISIE  
TECHNICZNYM PROJEKTU,  
ZESTAWIENIE ROZPATRYWAĆ  
ŁĄCZNIE  
Z RZUTAMI I OPISEM  
TECHNICZNYM

UWAGA:  
OKNA NA PARTERZE I PIETRZE  
POSADAJĄ ROLETY OCIEPLONE,  
NAOKIENNE.

UWAGA:  
W GÓRNYCH RAMAKACH OKIEN  
ZASTOSOWAĆ NAWIEWNIKI  
WSZYSTKIE WYMIARY  
SPRAWDZIĆ W RZECZYWISTOŚCI

UWAGA:  
ELEMENTY DREWNIANE  
USTYKOWANE W ODLEGIŁOŚCI  
MNIJSZEJ NIŻ 300CM OD  
KRAWĘDZI PRZEWODU  
DYMOWEGO LUB SPALINOWEGO  
ZABEZPIECZYĆ WELNA  
MINERALNĄ GR. 5CM I  
TYNKIEM GR. 2,5CM NA  
SIATCE NA WYSOKOŚCI 1M

- Wykonawca przed przystąpieniem do wykonania robót powinien sprawdzić w odpowiedniej dokumentacji roboty powiązane.
- Wykonawca przed przystąpieniem do wykonania robót jest zobowiązany poinformować pisemnie Architekta o ewentualnych niezgodnościach dotyczących koordynacji projektu. W przypadku wykrycia takich wad prowadzenie robót jest zabronione.
- Zabrania się prowadzenia robót na podstawie dokumentacji jednej branży. Prace należy prowadzić w odniesieniu do projektów innych branż i architektury.

**STAROSTWO POWIATOWE**  
w Poznaniu

**STAROSTA POZNAŃSKI**  
Załącznik do decyzji

Nr ..... 031/22 .....  
z dn. .... 27-11-2022 .....

INDEKS: ZMIANA:

### 208\_POBIEZDISKA

DWA BUDYNKI MIESZKALNE, JEDNORODZINNE, DWULOKALOWE  
W ZABUDOWIE BLIŹNIACZEJ  
**Pobiedziska, ulica Słoneczna**  
kategoria budynków I  
nr dz 34/1,34/2 obręb Pobiedziska, ark.34  
powiat poznański, województwo wielkopolskie

**GALL-BUD-ROM s.c.**  
ul. Żydowska 29/7; 61-761 Poznań

**PSZ**  
ARCHITEKCI

tel.: (+48) 509 330 383  
biuro@pszarchitekci.pl  
nip: 972 038 03 20  
regon: 302 664 924  
www.pszarchitekci.pl

FAZA PROJEKTU:

PROJEKT BUDOWLANY

BRANŻA:

ARCHITEKTURA

TYTUŁ RYSUNKU:

RZUT PARTERU - typ A2 i A3

PROJEKTANT

mgr inż. arch. Sebastian Żelazek  
WP.OIA/OKK/UpB/22/2006

SPRAWDZIŁ

OPRACOWAŁ

DATA 2021-11-15

SKALA


1:100

NUMER RYSUNKU

A201

TEN RYSUNEK OBJĘTY JEST PRAWAMI AUTORSKIMI  
I NIE MOŻE BYĆ UŻYWANY BĄDŹ REPRODUKOWANY W  
CZĘŚCI LUB W CAŁOŚCI PRZY WYKORZYSTANIU DO PRAC  
BUDOWLANYCH BEZ PISEMNEJ ZGODY PROJEKTANTA.

208\_Pobiedziska\_PK\_A\_i04.dwg

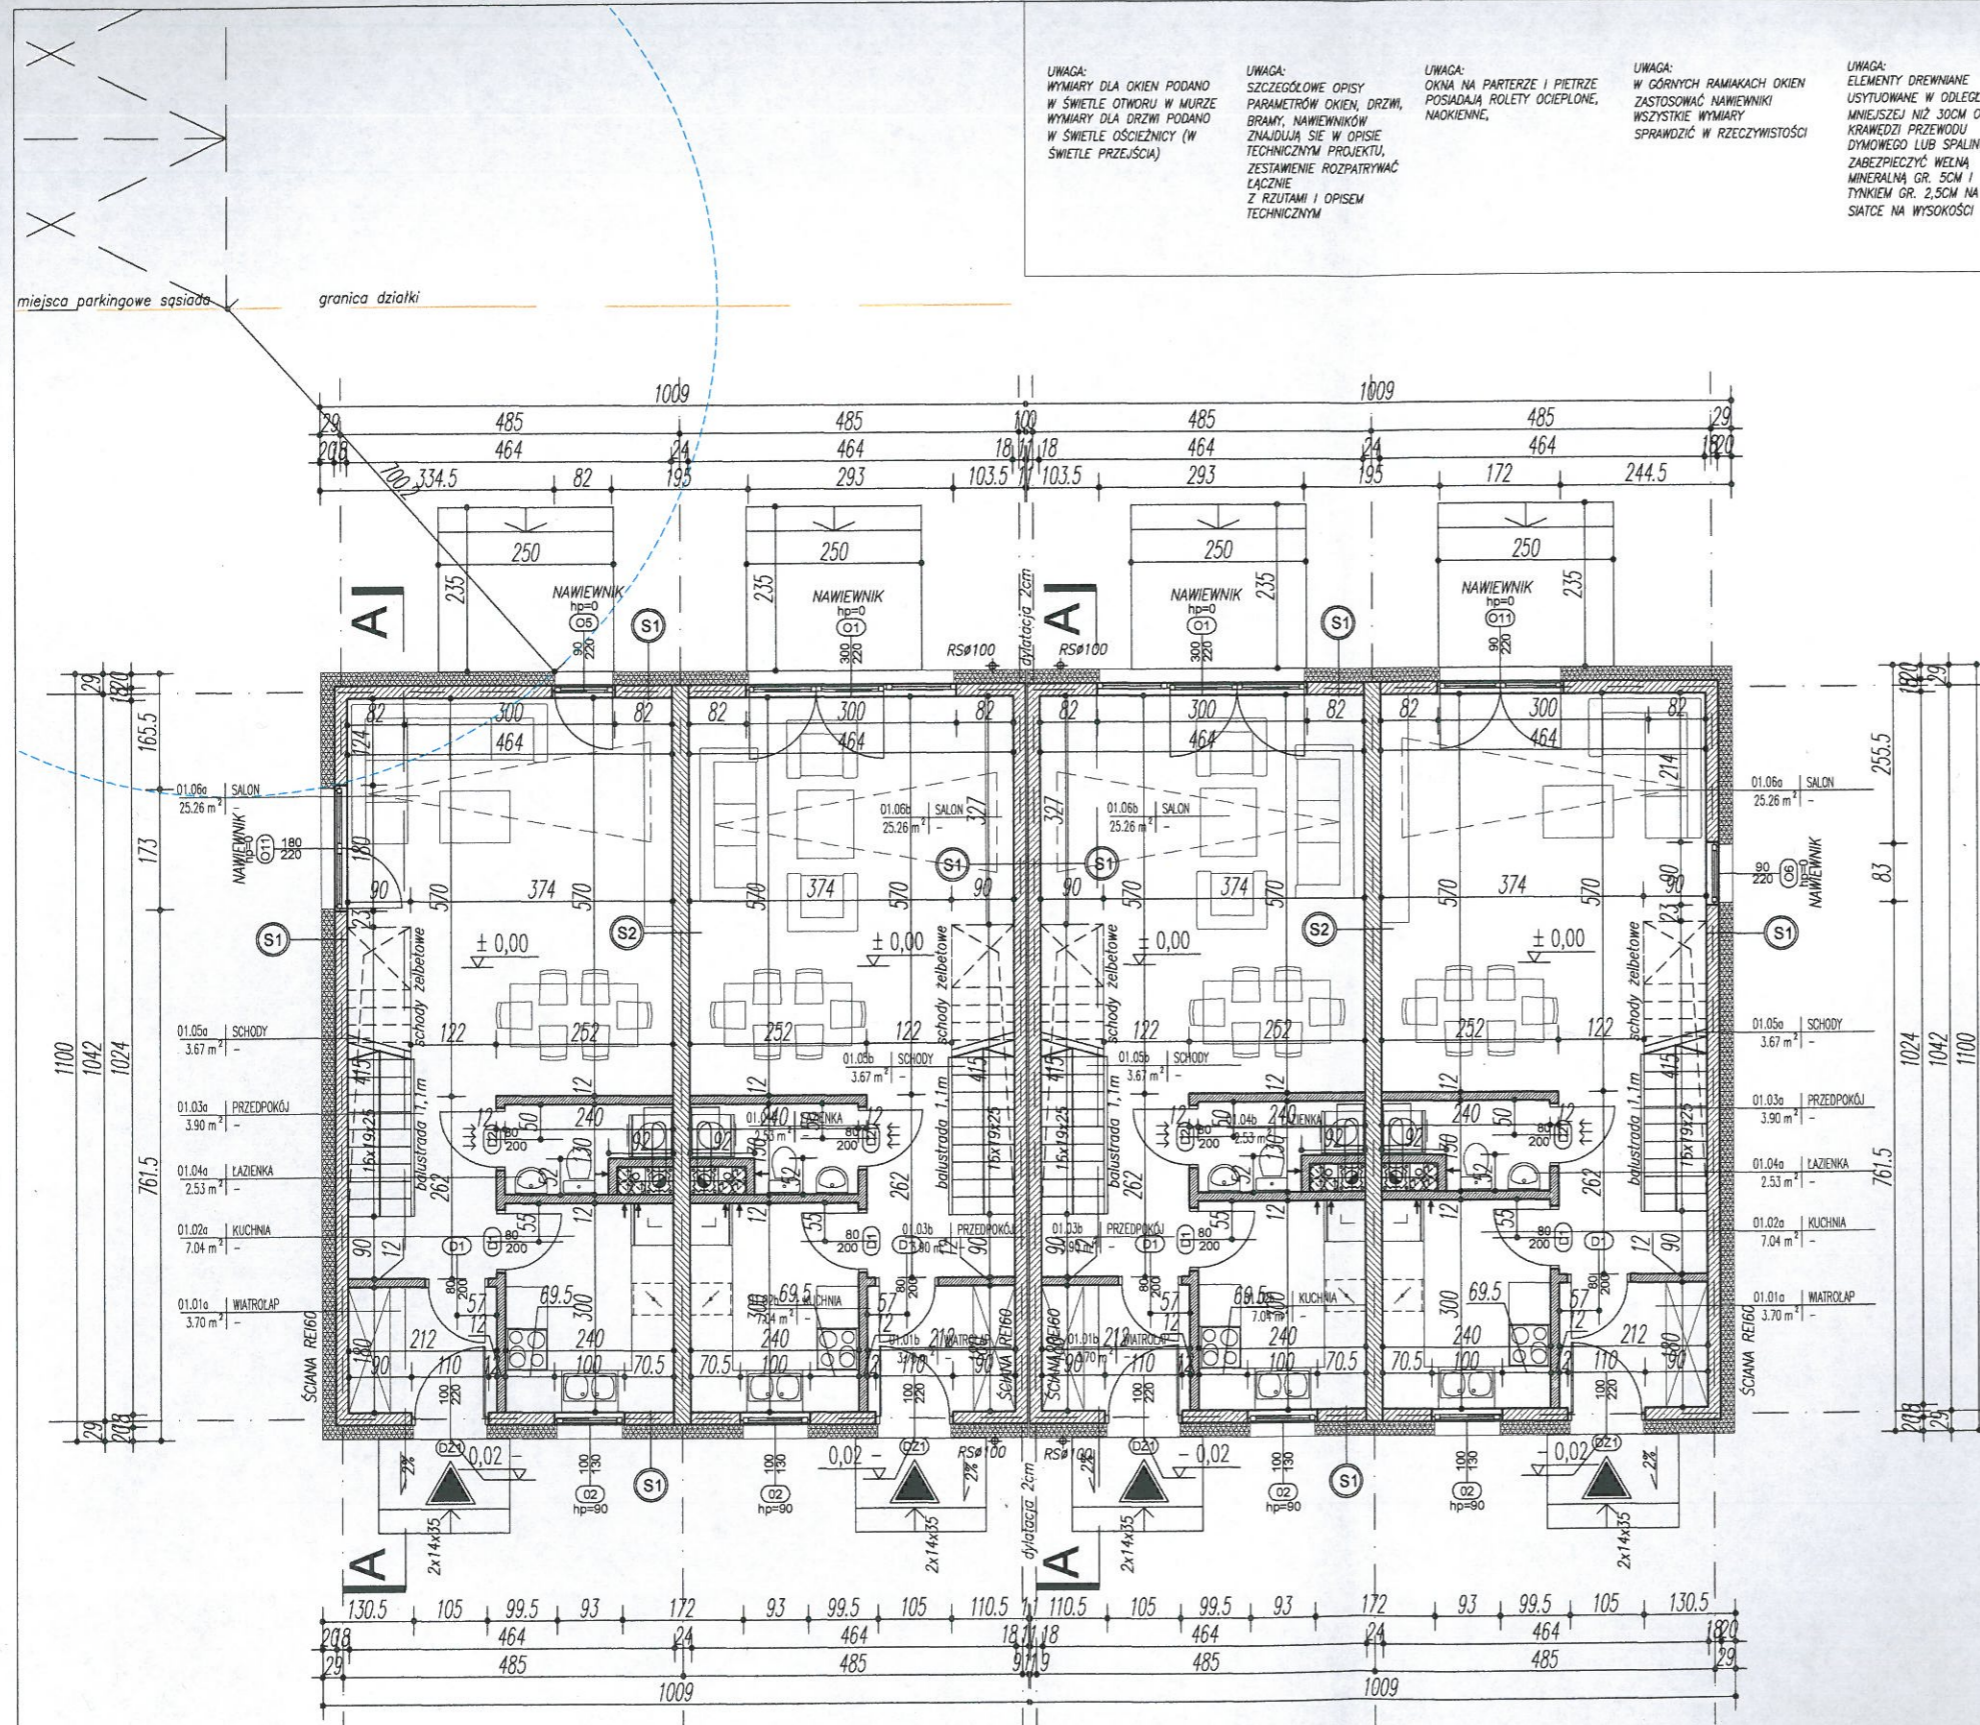

BUDYNEK 2

BUDYNEK 1