


LOKAL 1, LOKAL 2		PODDASZE	
NR	POMIESZCZENIE	POW.	
1.1	KOMUNIKACJA	8,10m ²	
1.2	POKOJ	11,64 m ²	
1.3	ŁAZIENKA	8,28 m ²	
1.4	POKOJ	10,57 m ²	
1.5	POKOJ	10,14 m ²	
POW. UŻYTKOWA PARTERU		48,73 m ²	

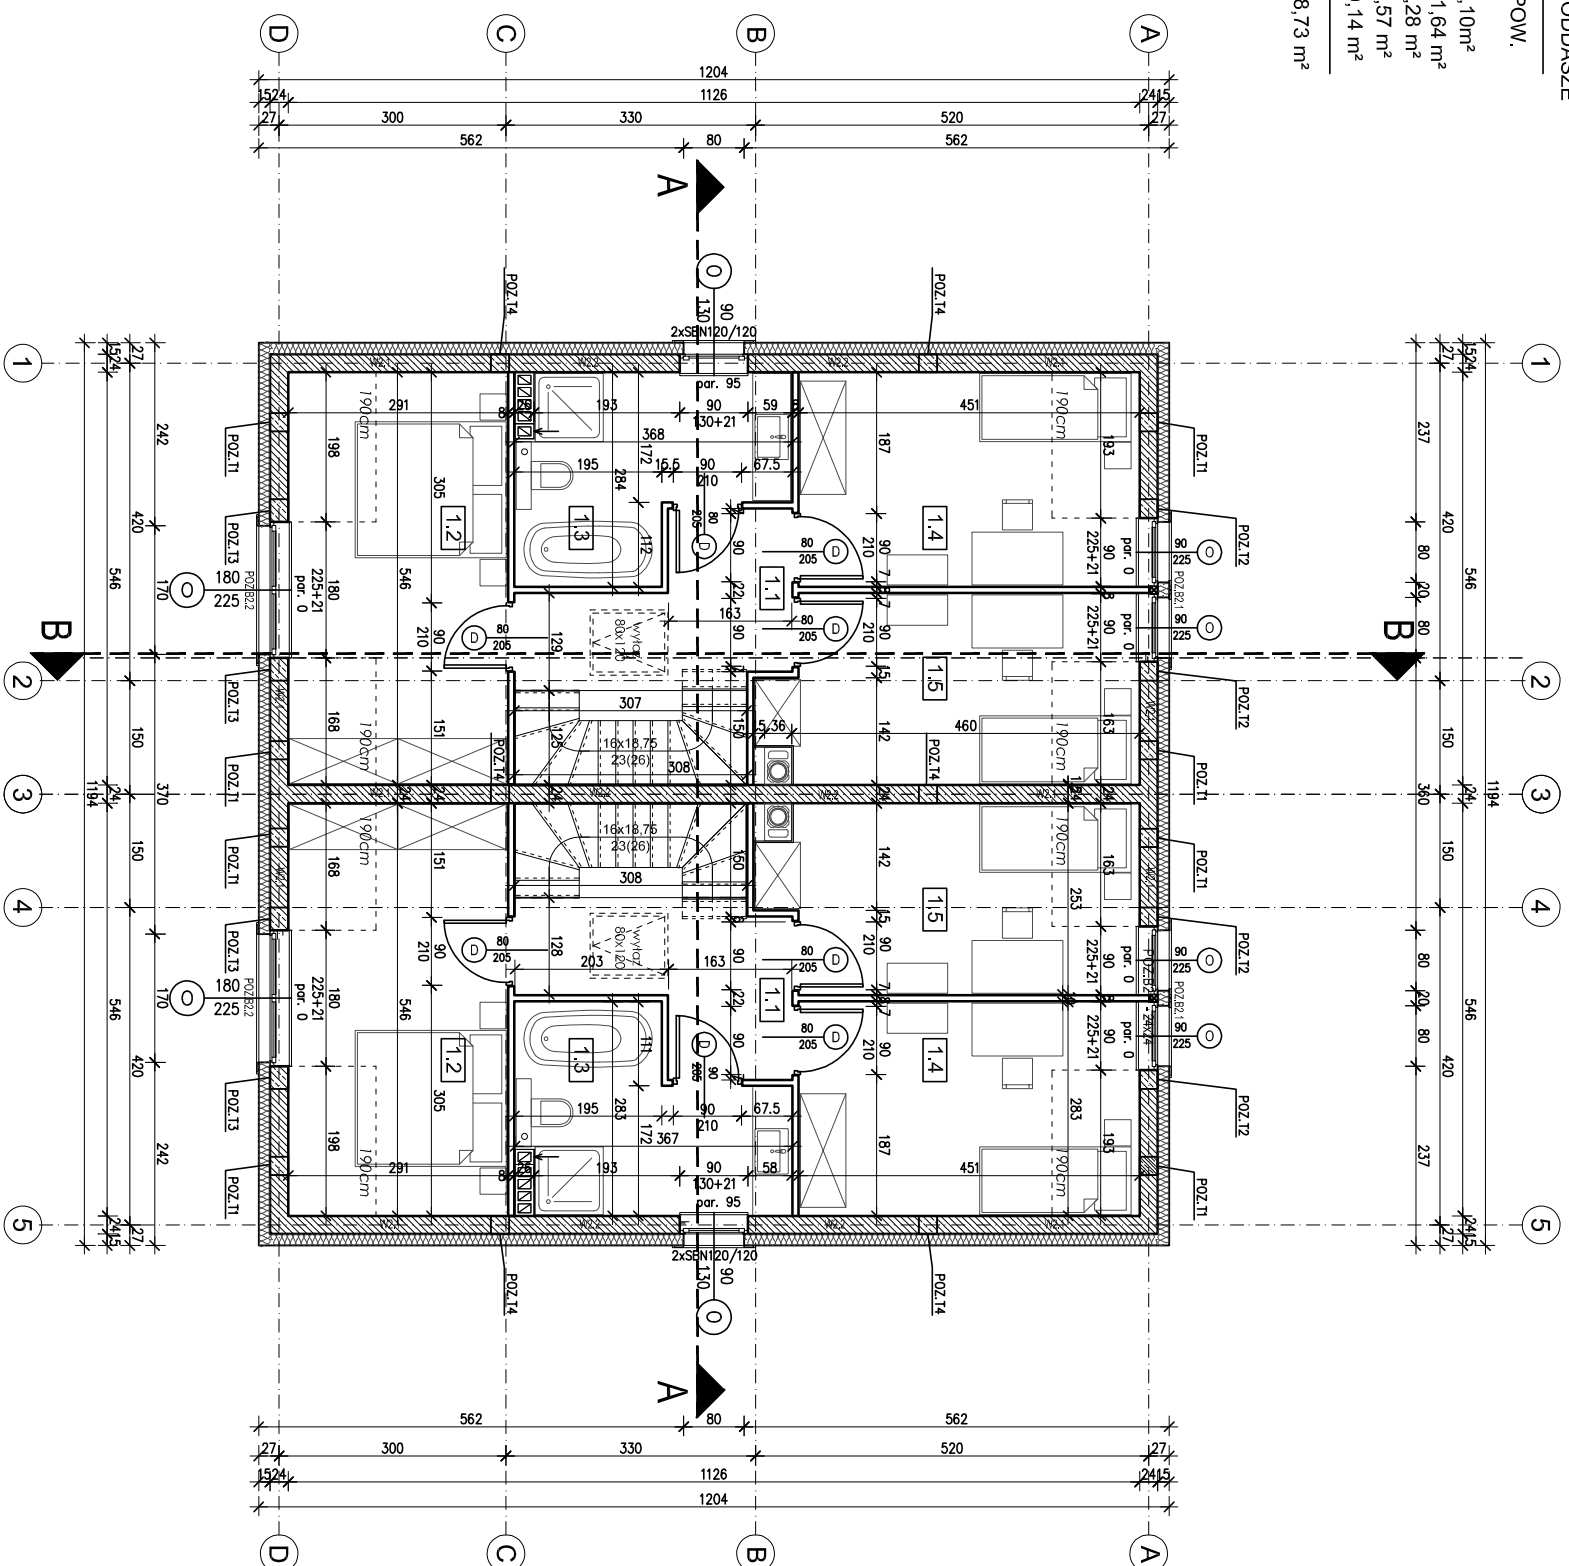

TEMAT RYSUNKU:

RZUT Poddasza

SKALA:

1:100