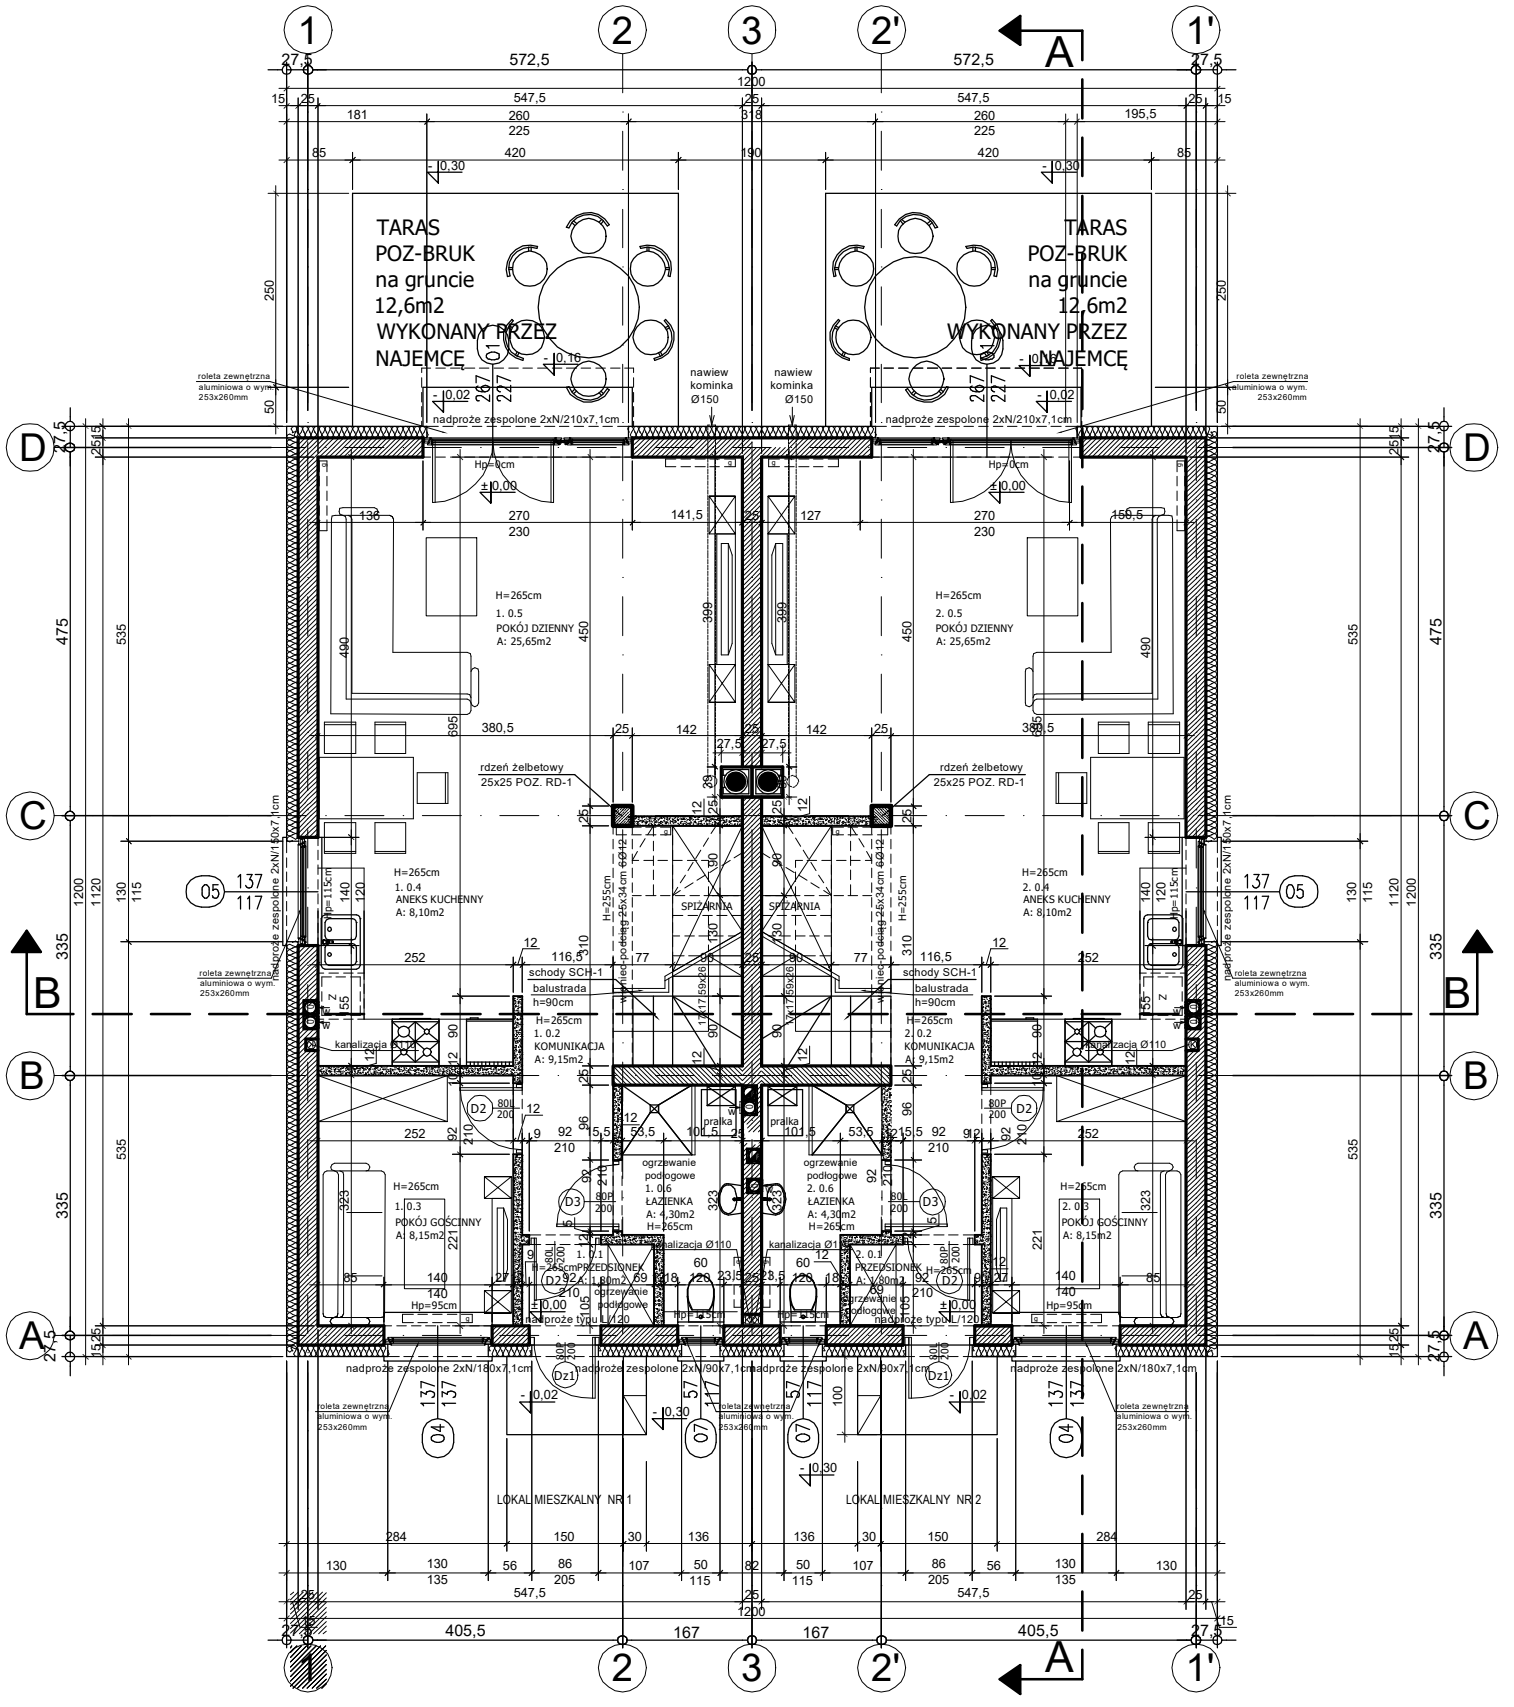
TARAS
POZ-BRUK
na gruncie
12,6m2
WYKONANY PRZEZ
NAJEMCĘ
TARAS
POZ-BRUK
na gruncie
12,6m2
WYKONANY PRZEZ
NAJEMCĘ
nadproże zespolone 2xN/210x7,1cm
nadproże zespolone 2xN/210x7,1cm
roleta zewnętrzna aluminiowa o wym. 253x260mm
nawiew kominka Ø150
nawiew kominka Ø150
rdzeń żelbetowy 25x25 POZ. RD-1
rdzeń żelbetowy 25x25 POZ. RD-1
1. 0.5 POKÓJ DZIENNY A: 25,65m2
2. 0.5 POKÓJ DZIENNY A: 25,65m2
1. 0.4 ANEKS KUCHENNY A: 8,10m2
2. 0.4 ANEKS KUCHENNY A: 8,10m2
SPIŻARNIA
SPIŻARNIA
schody SCH-1
balustrada h=90cm
schody SCH-1
balustrada h=90cm
1. 0.2 KOMUNIKACJA A: 9,15m2
2. 0.2 KOMUNIKACJA A: 9,15m2
kanalizacja Ø110
kanalizacja Ø110
pralka
pralka
ogrzewanie podłogowe 1. 0.6 ŁAZIENKA A: 4,30m2 H=265cm
ogrzewanie podłogowe 2. 0.6 ŁAZIENKA A: 4,30m2 H=265cm
1. 0.3 POKÓJ GOŚCINNY A: 8,15m2
2. 0.3 POKÓJ GOŚCINNY A: 8,15m2
1. 0.1 PRZEDSIONEK A: 1,80m2
2. 0.1 PRZEDSIONEK A: 1,80m2
ogrzewanie podłogowe
ogrzewanie podłogowe
nadproże typu U/120
nadproże typu U/120
nadproże zespolone 2xN/180x7,1cm
nadproże zespolone 2xN/90x7,1cm
nadproże zespolone 2xN/90x7,1cm
nadproże zespolone 2xN/180x7,1cm
roleta zewnętrzna aluminiowa o wym. 253x260mm
roleta zewnętrzna aluminiowa o wym. 253x260mm
LOKAL MIESZKALNY NR 1
LOKAL MIESZKALNY NR 2